






2022.05.02-16-  
műnkavéges irányba Csiz utca felől  
Hétfente 80 m előrehaladás várható  
Lezárás 08:00, metelés szakaszokban történnek

11. útem 2022.05.16. közötti épülő szakasz  
Csiz utca - Füzike utca 40. hsz. között

Házi bekötések egyeztetését folyamatosan  
végezzük 2022.04.29-től



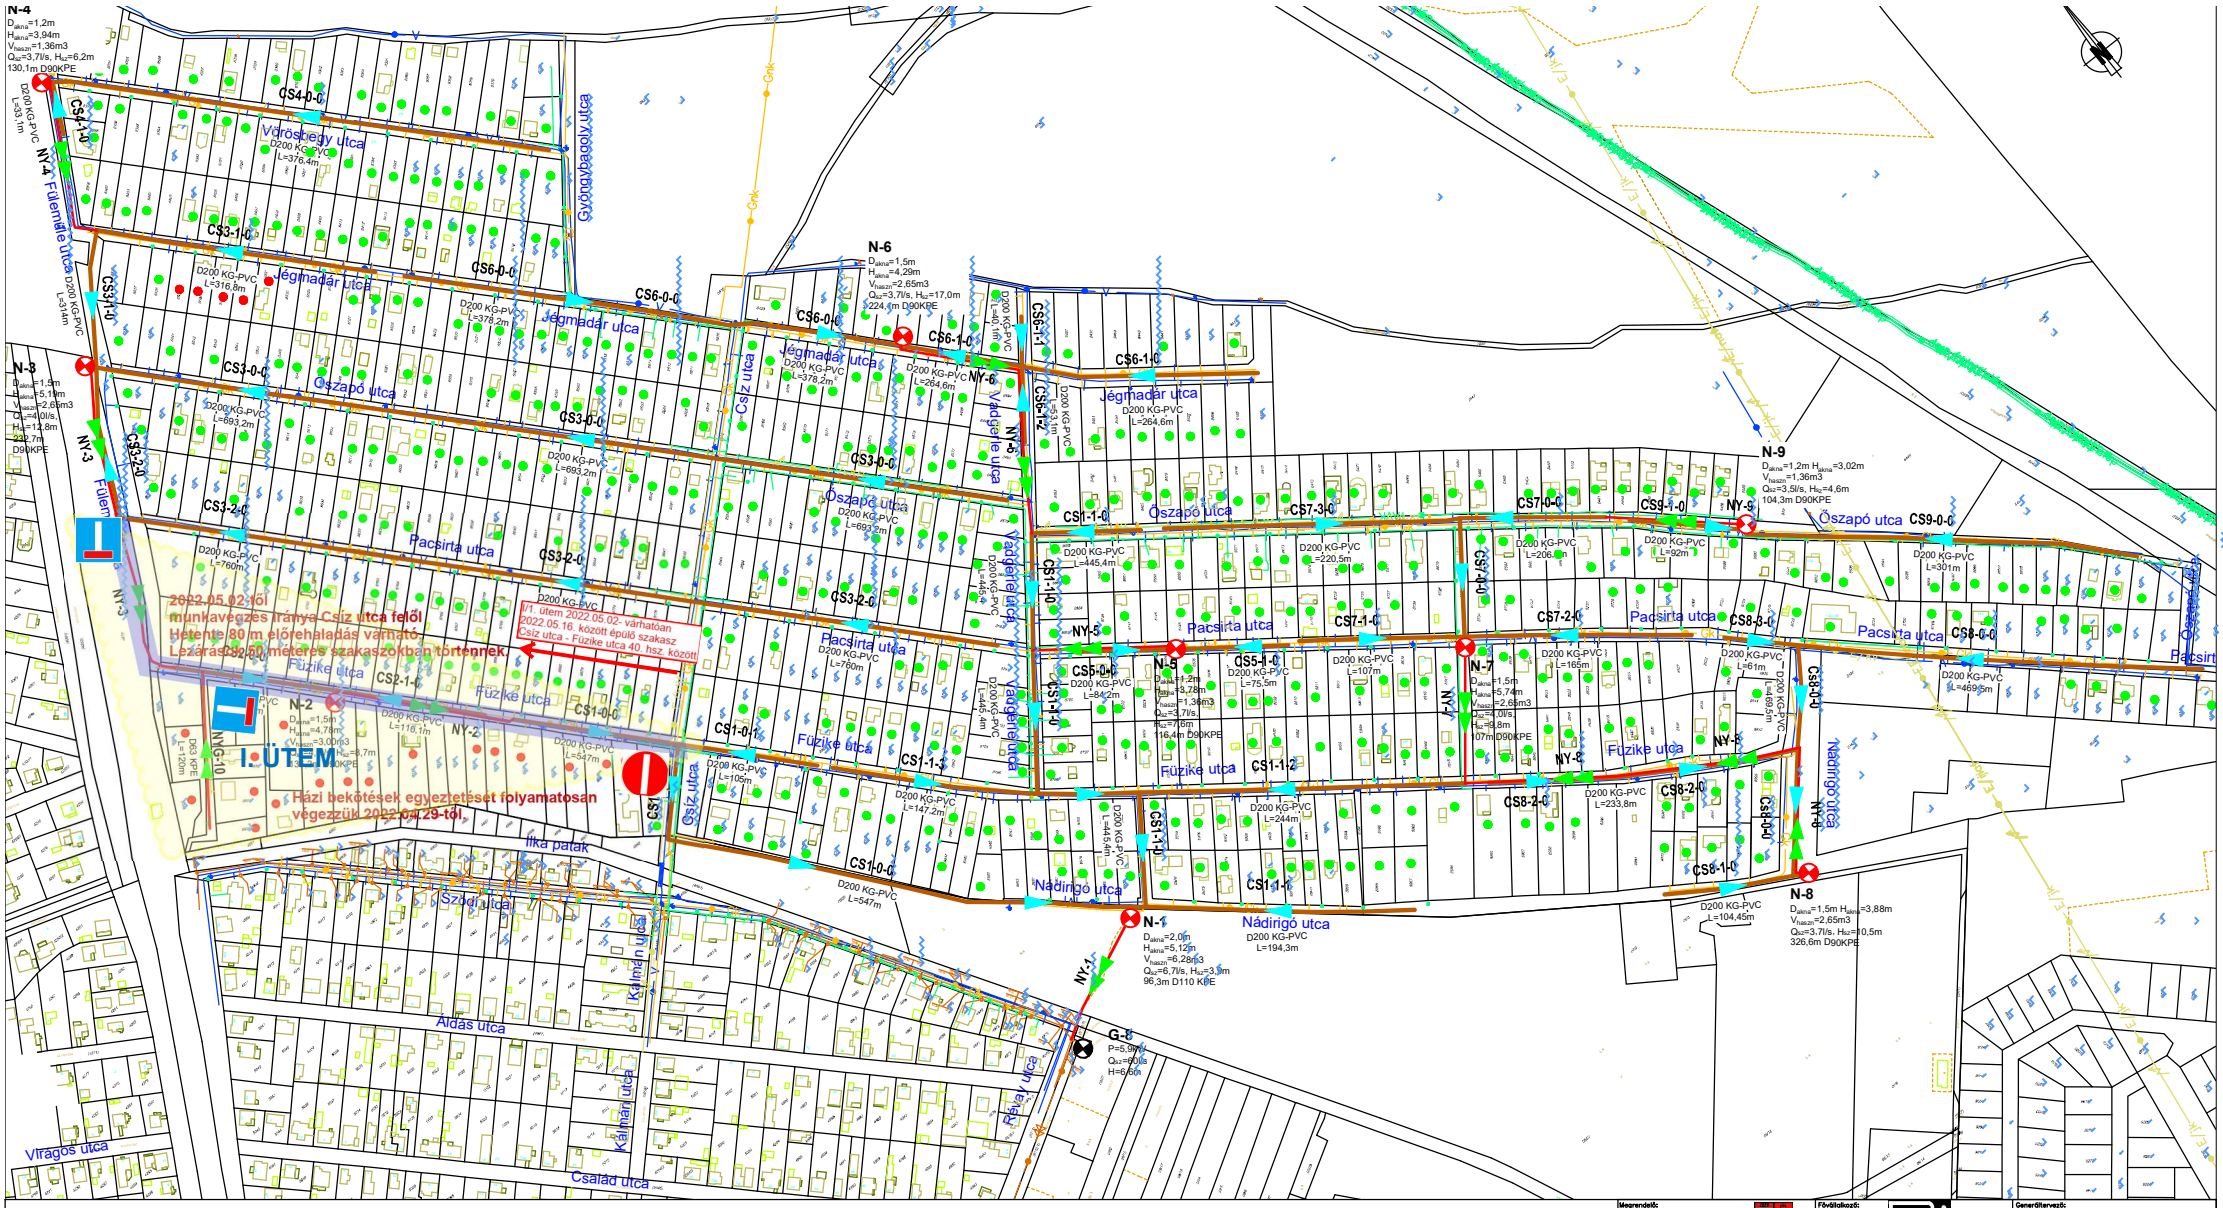






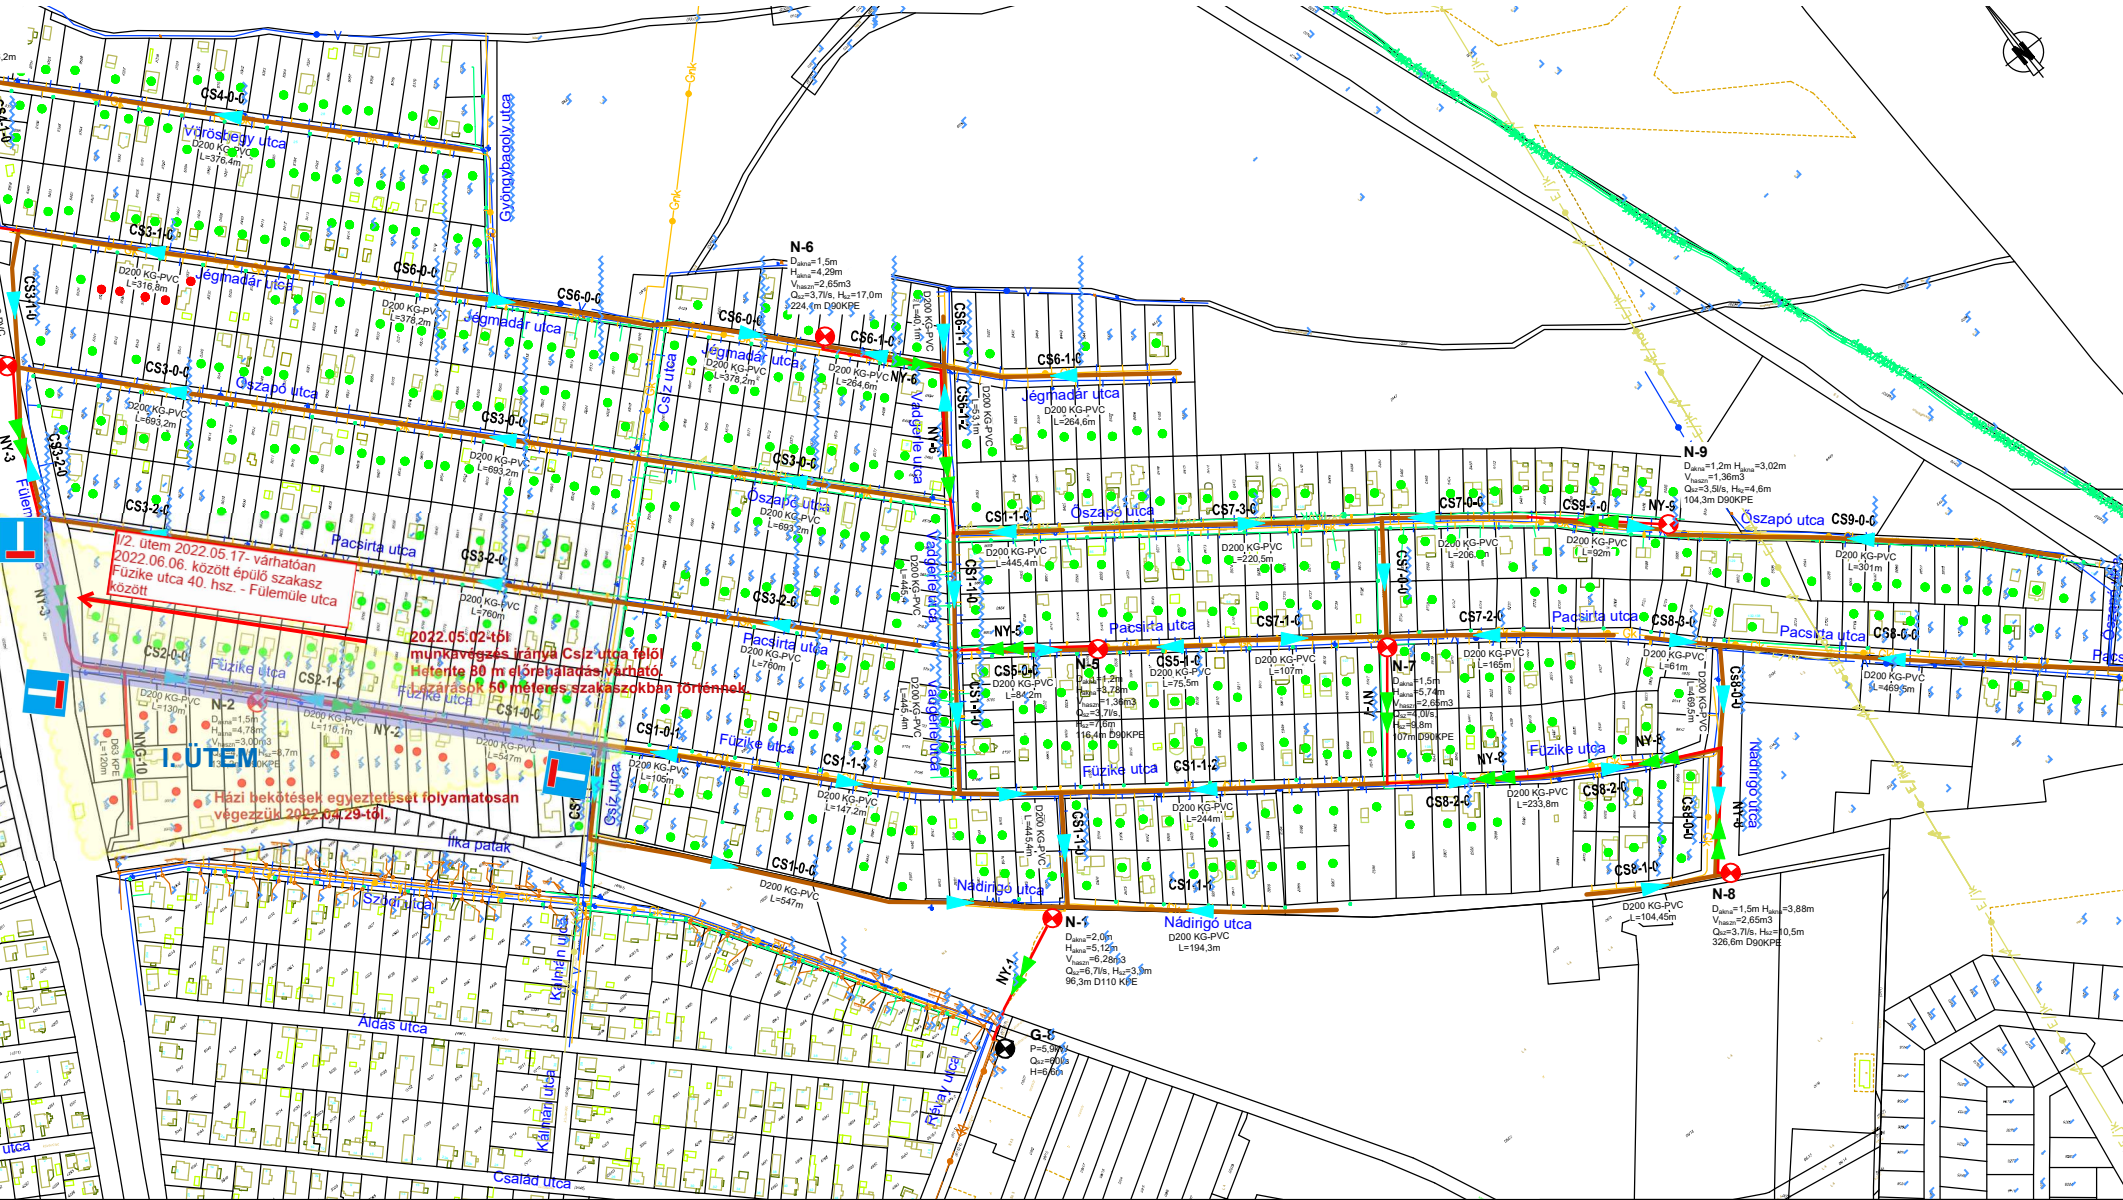

1/2. ütem 2022.05.17- várhatóan  
 2022.06.06. között épülő szakasz  
 Füzike utca 40. sz. - Fülemlé utca  
 között

2022.05.02-től  
 munkavégzés irányá Csiz utca felől  

Házi bekötések egyeztetését folyamatosan  
 végezzük 2022.04.29-től

II/1. ütem 2022.05.03- várhatóan  
2022.06.10. között épülő szakasz  
Fülemüle utca - Gyöngybagoly utca  
között

Vörösbegy utca  
2022.05.03-tól  
munkavégzés iránya Fülemüle utca felől  
Hetente 80 m előrehaladás várható.  
Lezárások 50 méteres szakaszokban történnek.  
Házi bekötések egyeztetését folyamatosan  
végezzük 2022.05.03-tól.

2022.05.02-től  
munkavégzés iránya Csiz utca felől  
Hetente 80 m előrehaladás várható.  
Lezárások 50 méteres szakaszokban történnek.

II/1. ütem 2022.05.02- várhatóan  
2022.05.16. között épülő szakasz  
Csiz utca - Füzike utca 40. hsz. között

Házi bekötések egyeztetését folyamatosan  
végezzük 2022.04.29-től.

